



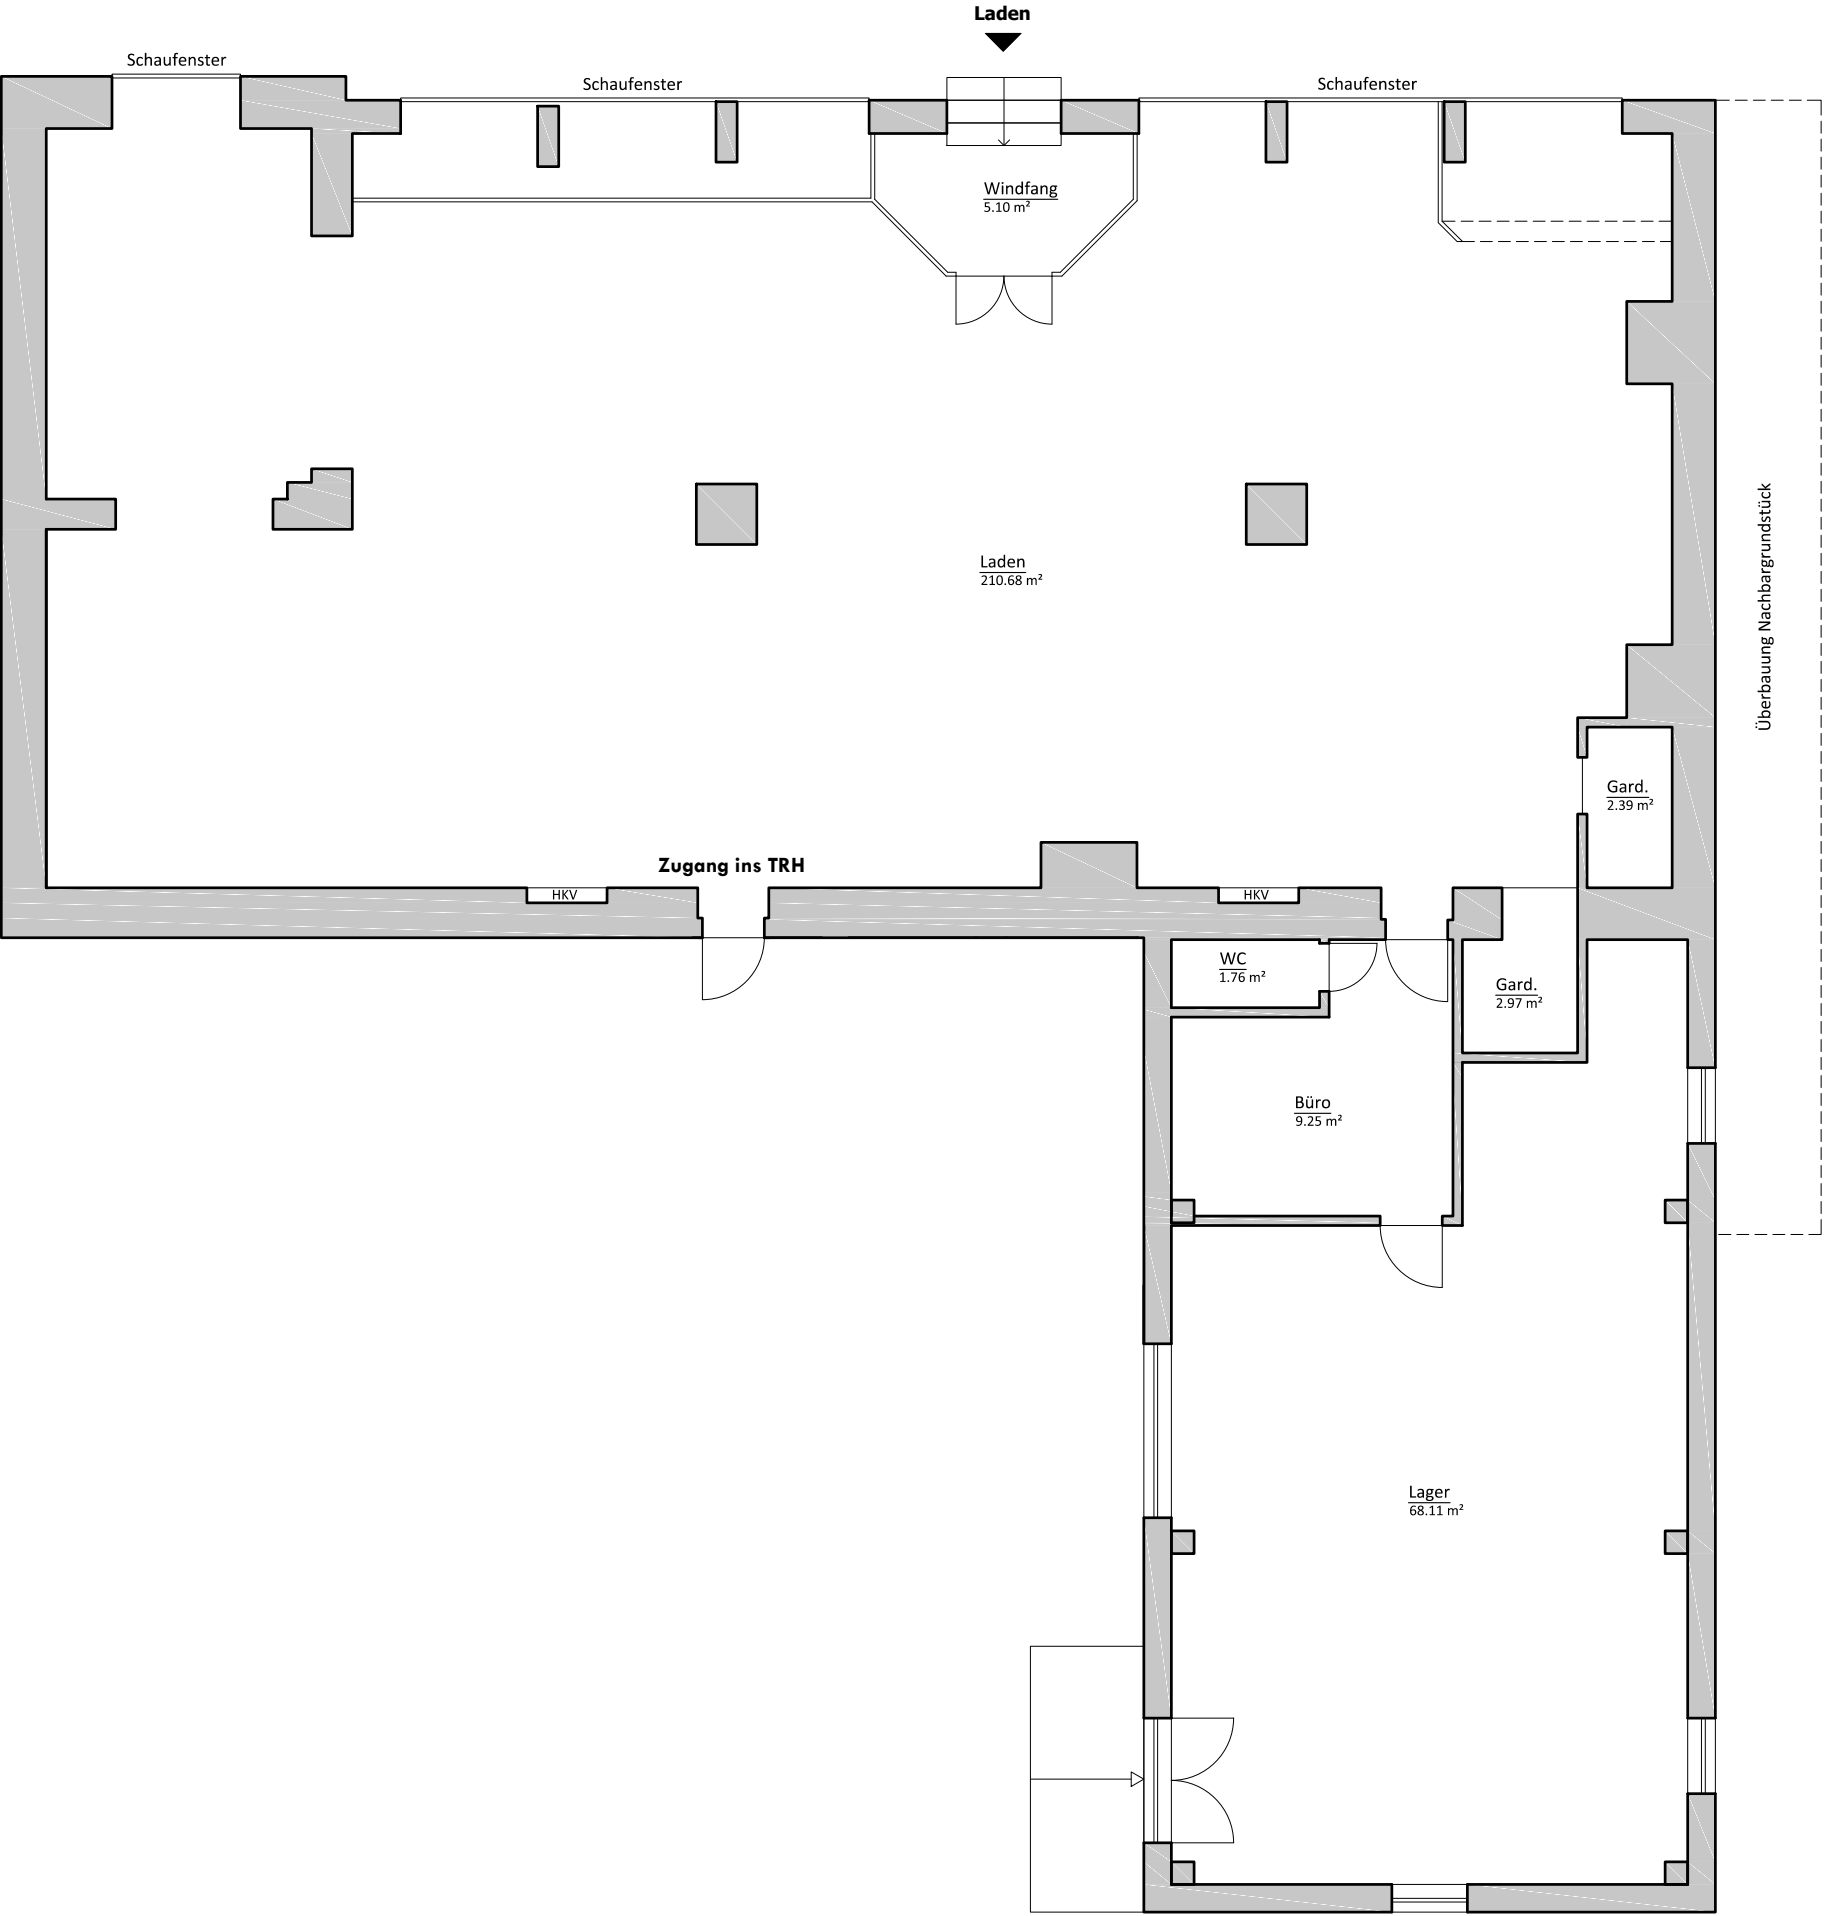


**Wohn- und Geschäftshaus
Schloßstrasse 2 in 09111 Chemnitz**

Erdgeschoss

Laden EG	
Windfang	5.10 m²
Laden	210.68 m²
WC	1.76 m²
Büro	9.25 m²
Gard.	2.39 m²
Gard.	2.97 m²
Lager	68.11 m²
Gesamtfläche	300.26 m²

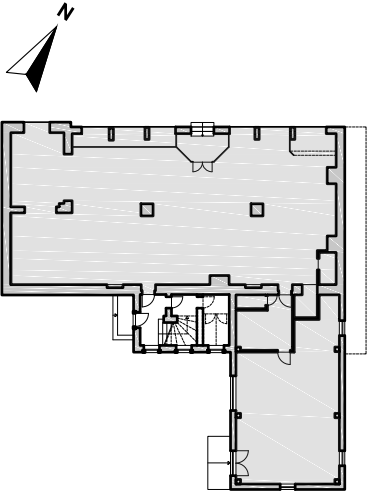

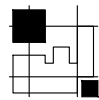 WERKplan GmbH Architekt VDA Dipl.-Ing. Hardy Wolf			
BURGWARTSTRASSE 77A × 01705 FREITAL TEL. 0351/650 51 15 × Fax. 0351/650 51 16			
PROJEKT Wohn- und Geschäftshaus Schloßstrasse 2 in 09111 Chemnitz			
BAUTEIL Laden Erdgeschoss			MASZSTAB 1 : 100
DATUM 04.01.2016	BEARBEITER Lehner	ENTWURF WOLF	BLATT-NR.: 01