



Zeichnungsverzeichnis:

178.002	Lageplan	M 1 : 250
178.003	Grundriss Kellergeschoss	M 1 : 100
178.004	Grundriss Erdgeschoss	M 1 : 100
178.005	Grundriss 1. Obergeschoss	M 1 : 100
178.006	Grundriss 2. Obergeschoss	M 1 : 100
178.007	Grundriss Dachgeschoss	M 1 : 100
178.008	Schnitt A-A	M 1 : 100
178.009	Ansicht Südost	M 1 : 100
178.010	Ansicht Nordost	M 1 : 100
178.011	Ansicht Nordwest	M 1 : 100
178.012	Ansicht Südwest	M 1 : 100

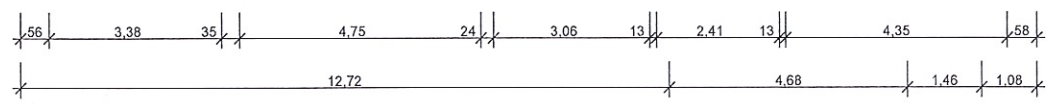

Objekt / Vorhaben	
Bauherr / Antragssteller	Unterschrift
Planmacher	Gezeichnet:
	Bearbeitet:
Leistungsphase	Datum:
Antrag auf Abgeschlossenheit	15.01.2016
Darstellung	Forme/ Maßstab:
	A3/ 1:100
	Blatt-Nr.
	178. 004

Grundriss Erdgeschoss

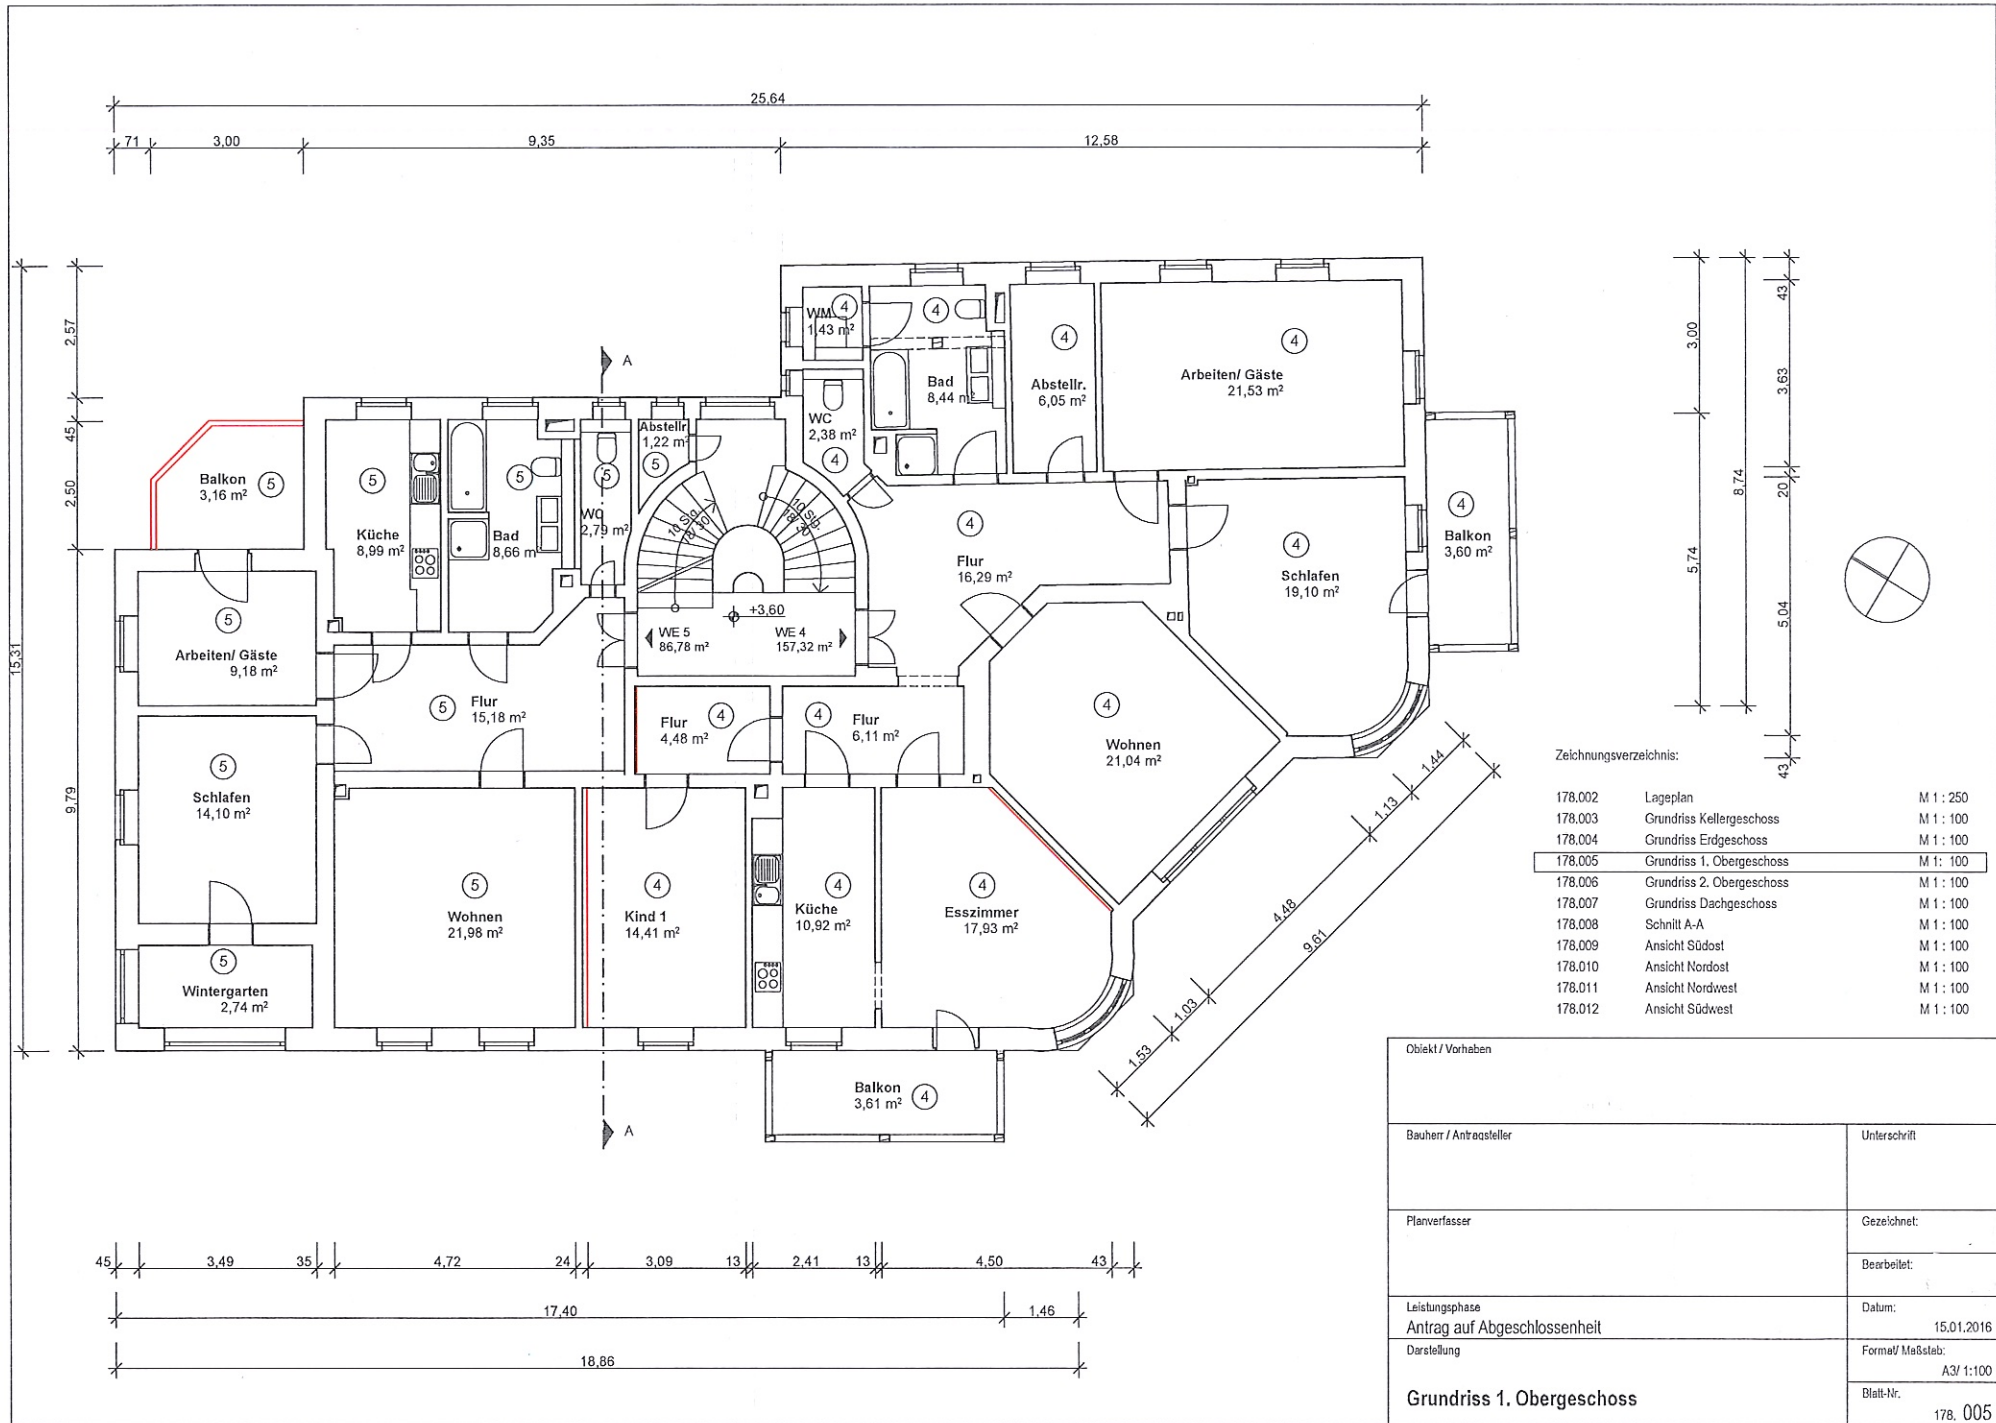



Zeichnungsverzeichnis:

178.002	Lageplan	M 1 : 250
178.003	Grundriss Kellergeschoss	M 1 : 100
178.004	Grundriss Erdgeschoss	M 1 : 100
178.005	Grundriss 1. Obergeschoss	M 1 : 100
178.006	Grundriss 2. Obergeschoss	M 1 : 100
178.007	Grundriss Dachgeschoss	M 1 : 100
178.008	Schnitt A-A	M 1 : 100
178.009	Ansicht Südost	M 1 : 100
178.010	Ansicht Nordost	M 1 : 100
178.011	Ansicht Nordwest	M 1 : 100
178.012	Ansicht Südwest	M 1 : 100

Objekt / Vorhaben	
Bauherr / Antragssteller	Unterschrift
Planverfasser	Gezeichnet:
	Bearbeitet:
Leistungsphase	Datum:
Antrag auf Abgeschlossenheit	15.01.2016
Darstellung	Formel/ Maßstab:
	A3/ 1:100
	Blatt-Nr.
	178. 005

Grundriss 1. Obergeschoss

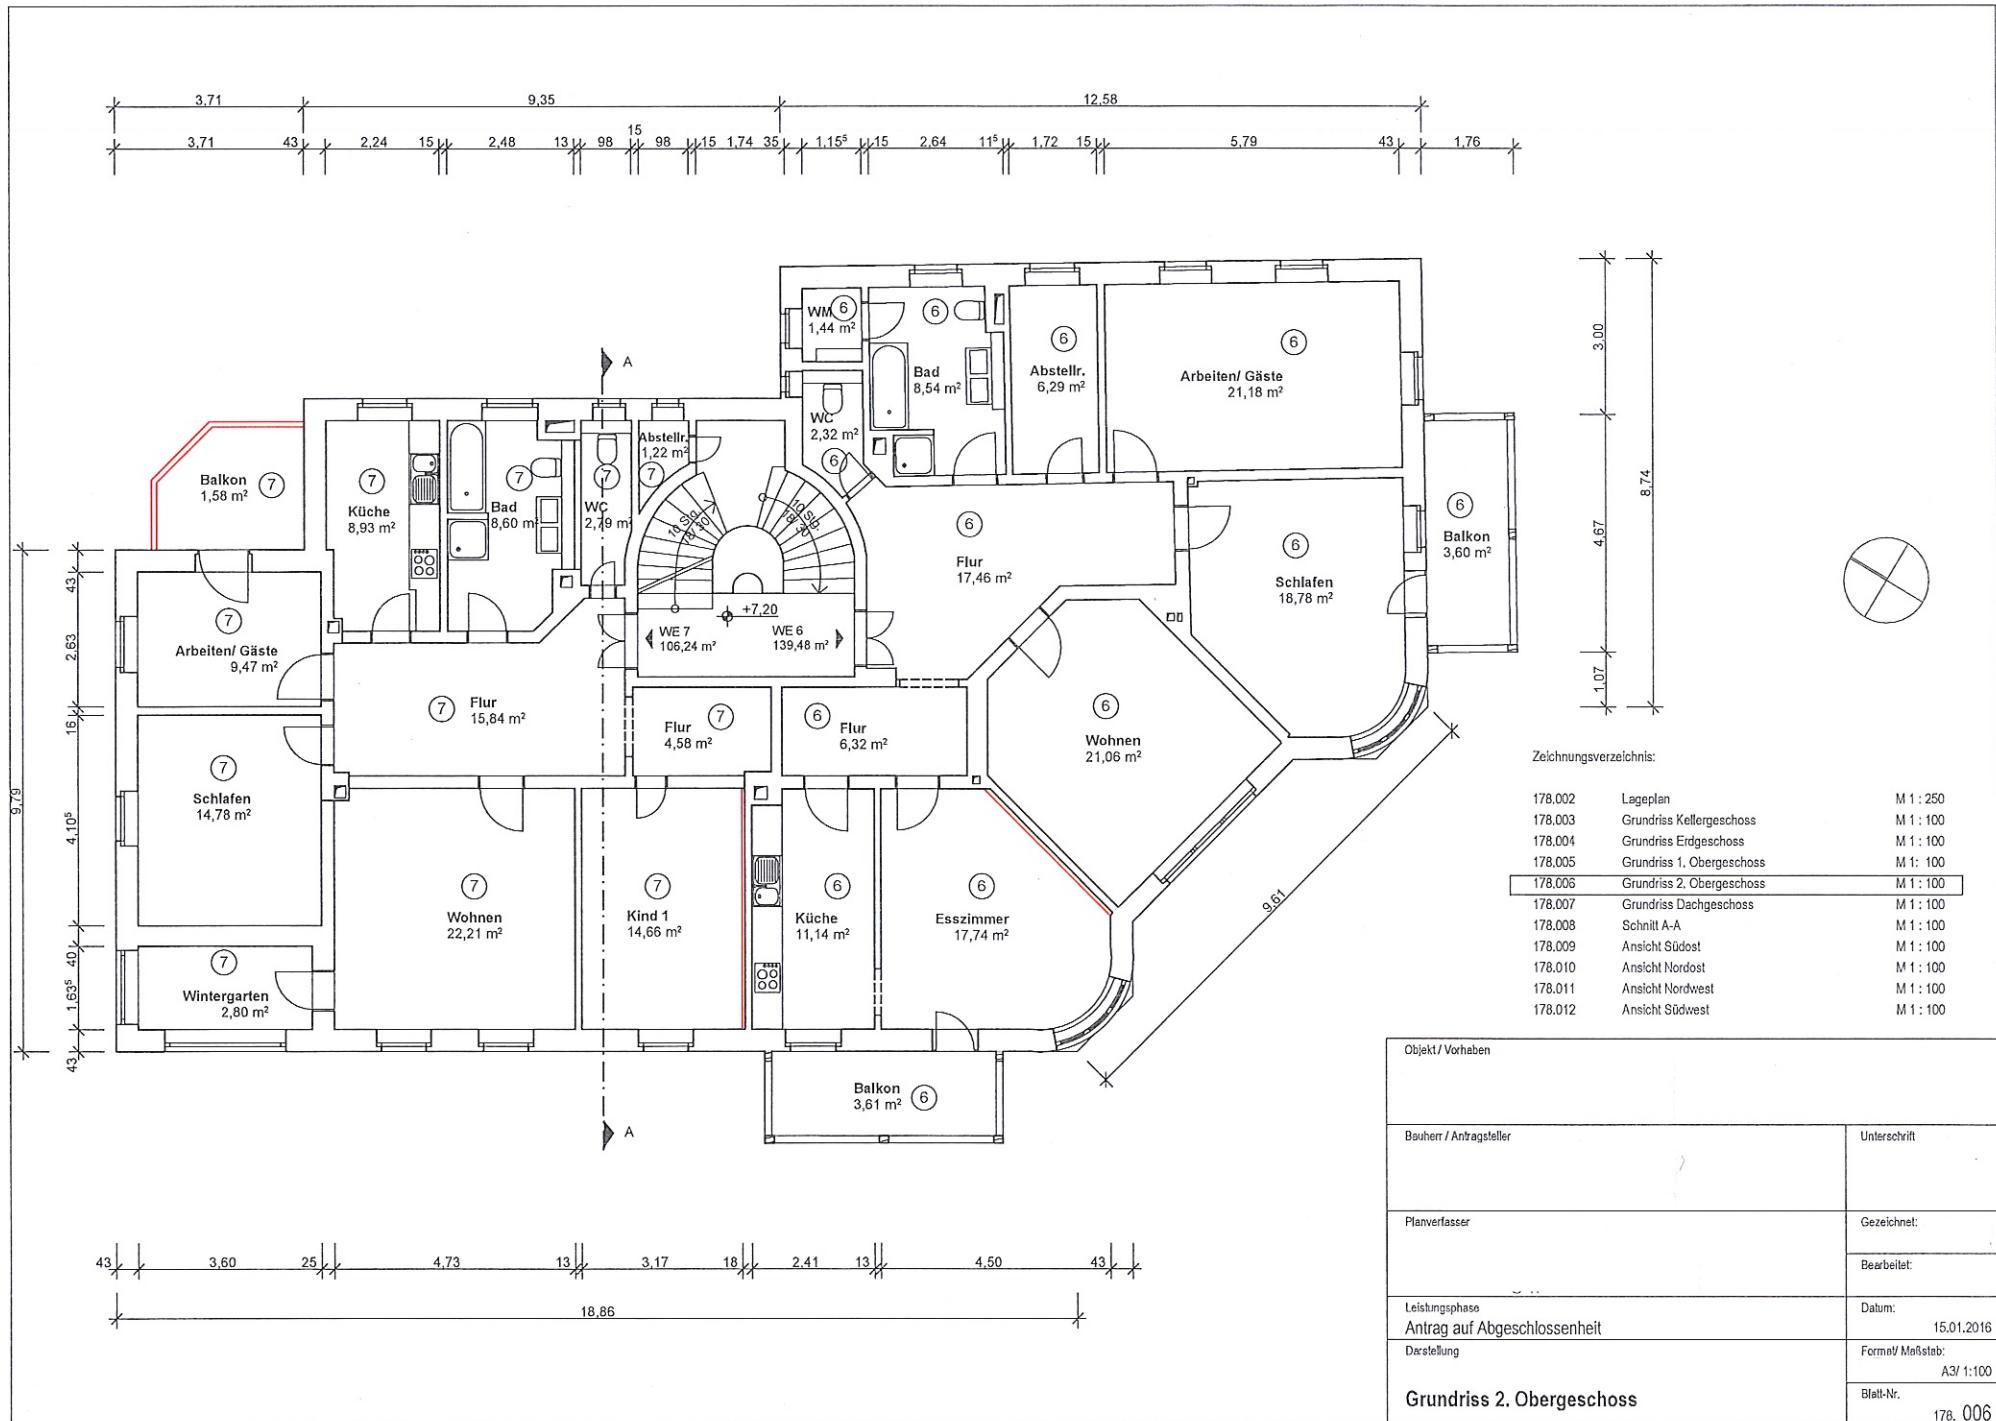

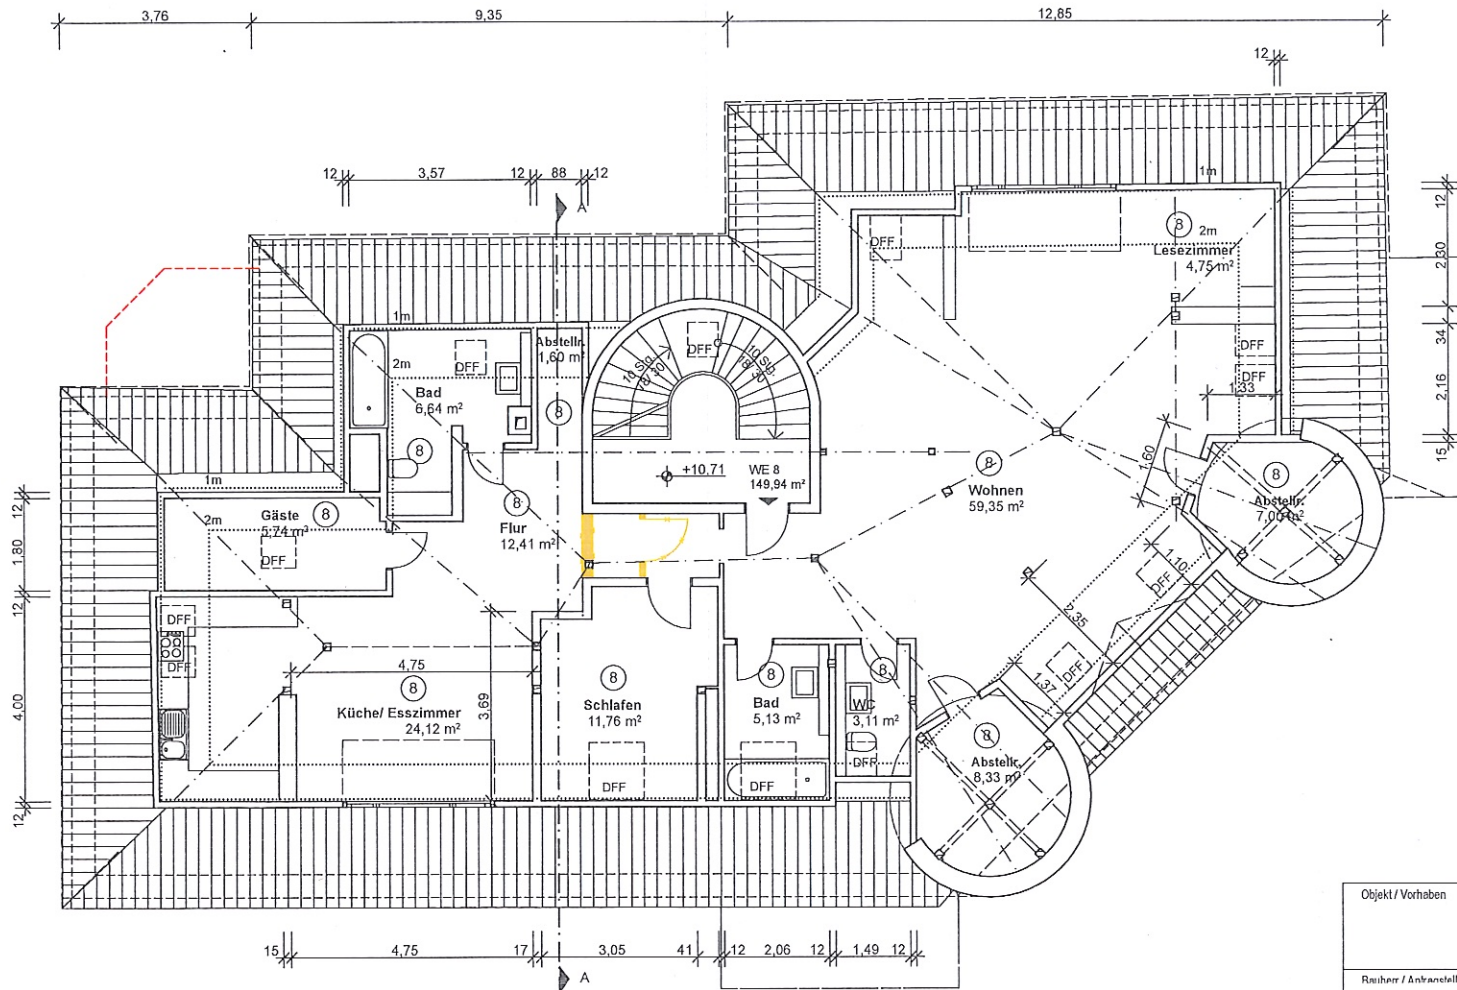


Zeichnungsverzeichnis:

178.002	Lageplan	M 1 : 250
178.003	Grundriss Kellergeschoss	M 1 : 100
178.004	Grundriss Erdgeschoss	M 1 : 100
178.005	Grundriss 1. Obergeschoss	M 1 : 100
178.006	Grundriss 2. Obergeschoss	M 1 : 100
178.007	Grundriss Dachgeschoss	M 1 : 100
178.008	Schnitt A-A	M 1 : 100
178.009	Ansicht Südost	M 1 : 100
178.010	Ansicht Nordost	M 1 : 100
178.011	Ansicht Nordwest	M 1 : 100
178.012	Ansicht Südwest	M 1 : 100

Objekt / Vorhaben	
Ruher / Antragssteller	Unterschrift
Planverfasser	Gezeichnet:
	Bearbeitet:
Leistungsphase Antrag auf Abgeschlossenheit	Datum: 15.01.2016
Darstellung	Format/ Maßstab: A3/ 1:100
	Blatt-Nr. 178. 007

Grundriss Dachgeschoss

Lageplan

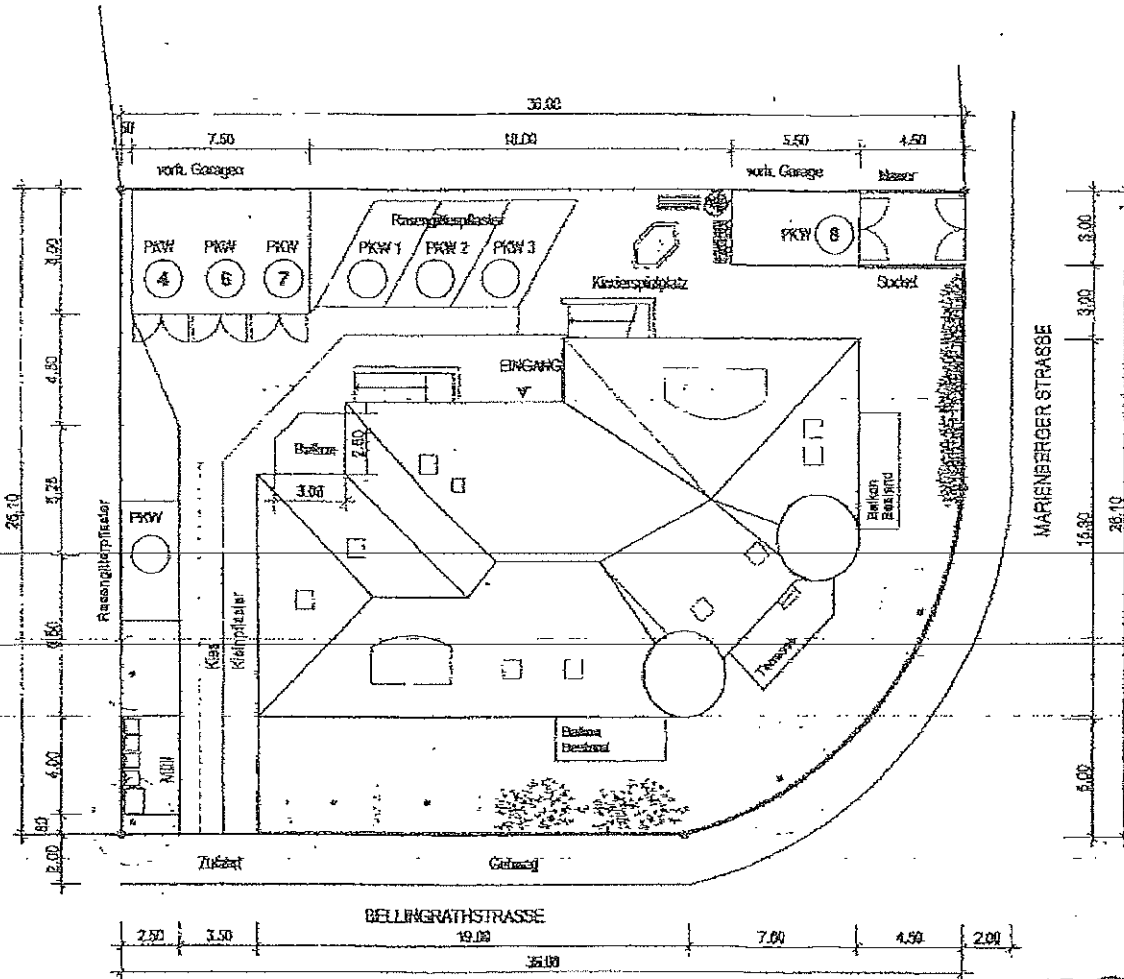

NACHTRAG ZUM ANTRAG AUF ABGESCHLOSSENHEIT

27. April 2005

INDEX	DATUM	ÄNDERUNGEN

Architekt:


Bauvorbereitung:

Bauherr:

Baufeld: Datum: 07.02.2005
 Lageplan
 Maßstab: Plan-Nr. Bearbeiter:
 M 1:200 AB-011

KOPIE

Schnitt A-A

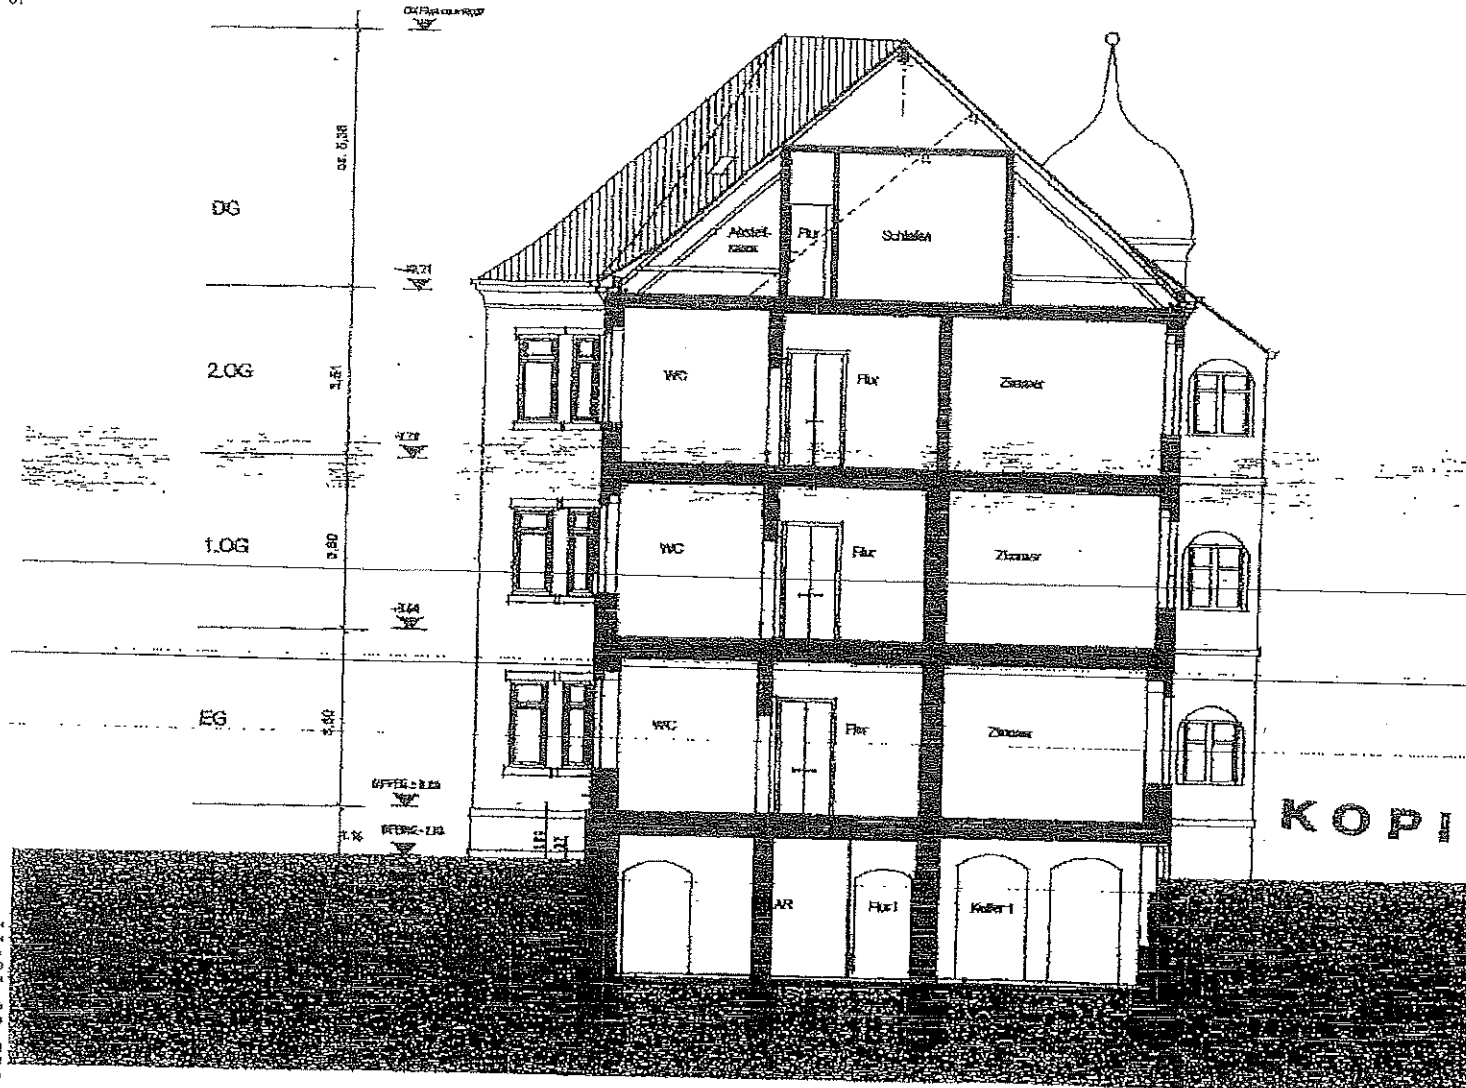

NACHTRAG ZUM ANTRAG AUF ABGESCHLOSSENHEIT

INDEX	DATUM	ÄNDERUNGEN

Baufortschritt:
 Bauherr:

KOPIE

Bearbeitet: Datum:
 Schnitt A-A 07.02.2005

Merkmal: Plan-Nr. Bearbeiter:
 BA 1:100 AB-006

08-DEZ-08 16:11

Deckblatt zur 4. Änderung
vom 05.12.98

- SÄTTIGTE DÄMMUNG, VERBODEN, FRIERTERRASSE NEU!

