



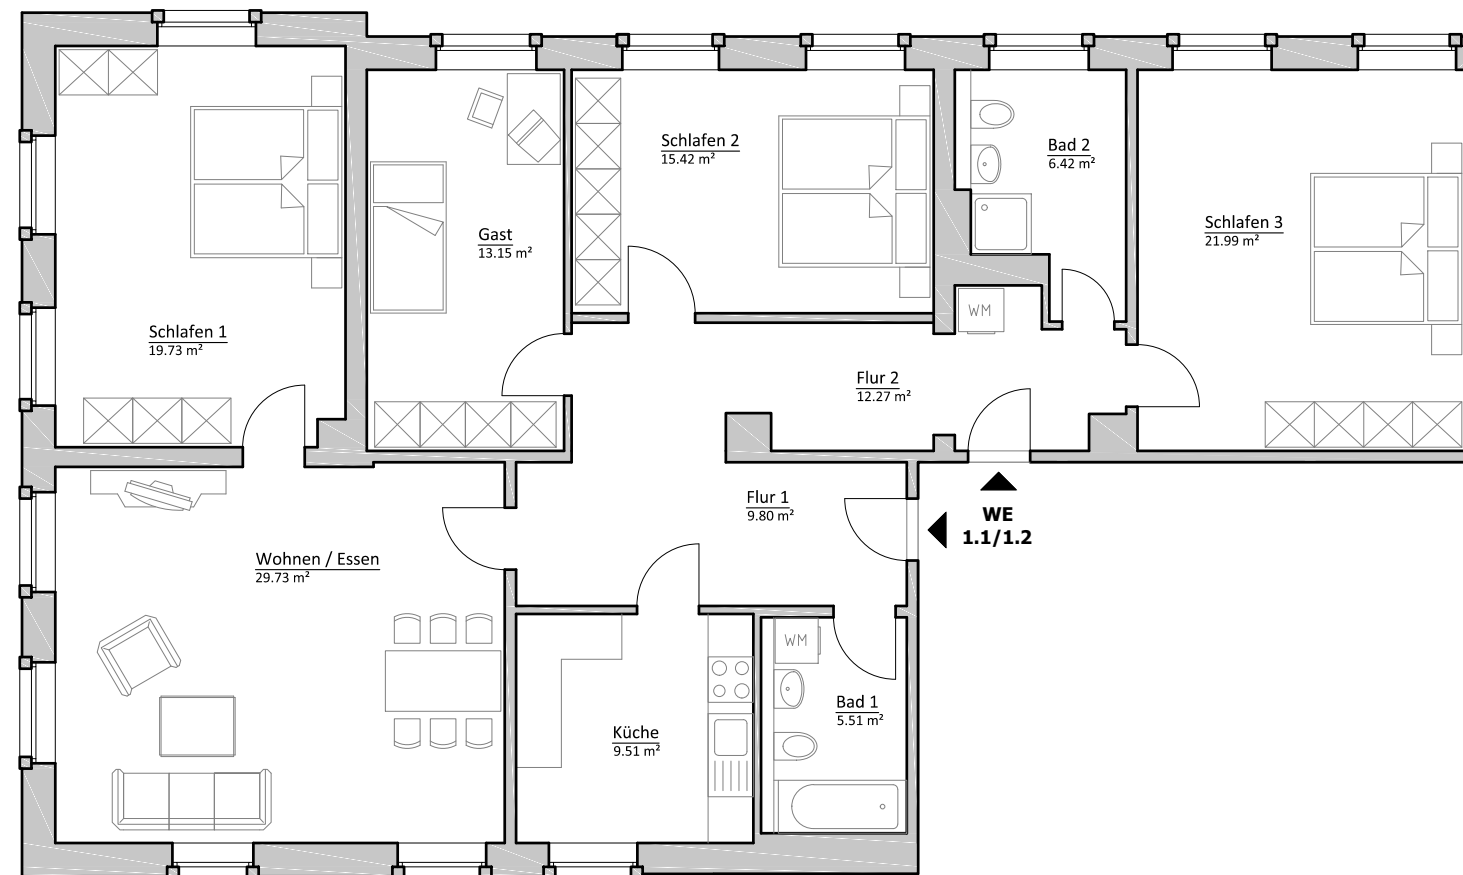


Wohn- und Geschäftshaus Schloßstrasse 2 in 09111 Chemnitz

1. Obergeschoss

Wohnung 1.1 / 1.2 (a)

Flur 1	9.80 m ²
Flur 2	12.27 m ²
Wohnen / Essen	29.73 m ²
Küche	9.51 m ²
Schlafen 1	19.73 m ²
Schlafen 2	15.42 m ²
Schlafen 3	21.99 m ²
Gast	13.15 m ²
Bad 1	5.51 m ²
Bad 2	6.42 m ²
Gesamtfläche	143.53 m²

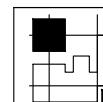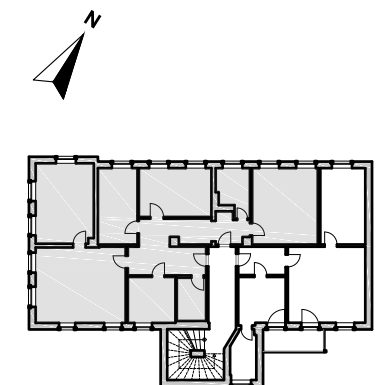

WERKplan GmbH
Architekt VDA
Dipl.-Ing. Hardy Wolf

BURGWARDSTRASSE 77A × 01705 FREITAL
TEL. 0351/650 51 15 × Fax. 0351/650 51 16

PROJEKT **Wohn- und Geschäftshaus
Schloßstrasse 2 in 09111 Chemnitz**

BAUTEIL **Wohnung 1.1/1.2 / Variante 4a
1. Obergeschoss (links)**

MASZTAB
1 : 100

DATUM
18.04.2016

BEARBEITER
Lehner

ENTWURF
WOLF

BLATT-NR.:
02.4a