


Wilhelm-Franke-Straße 31


WE 3

1.Obergeschoss

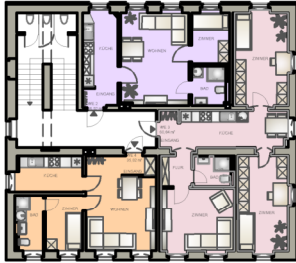

W.Werkplan GmbH
Architekt VDA
Dipl.-Ing. Hardy Wolf

Variante 3

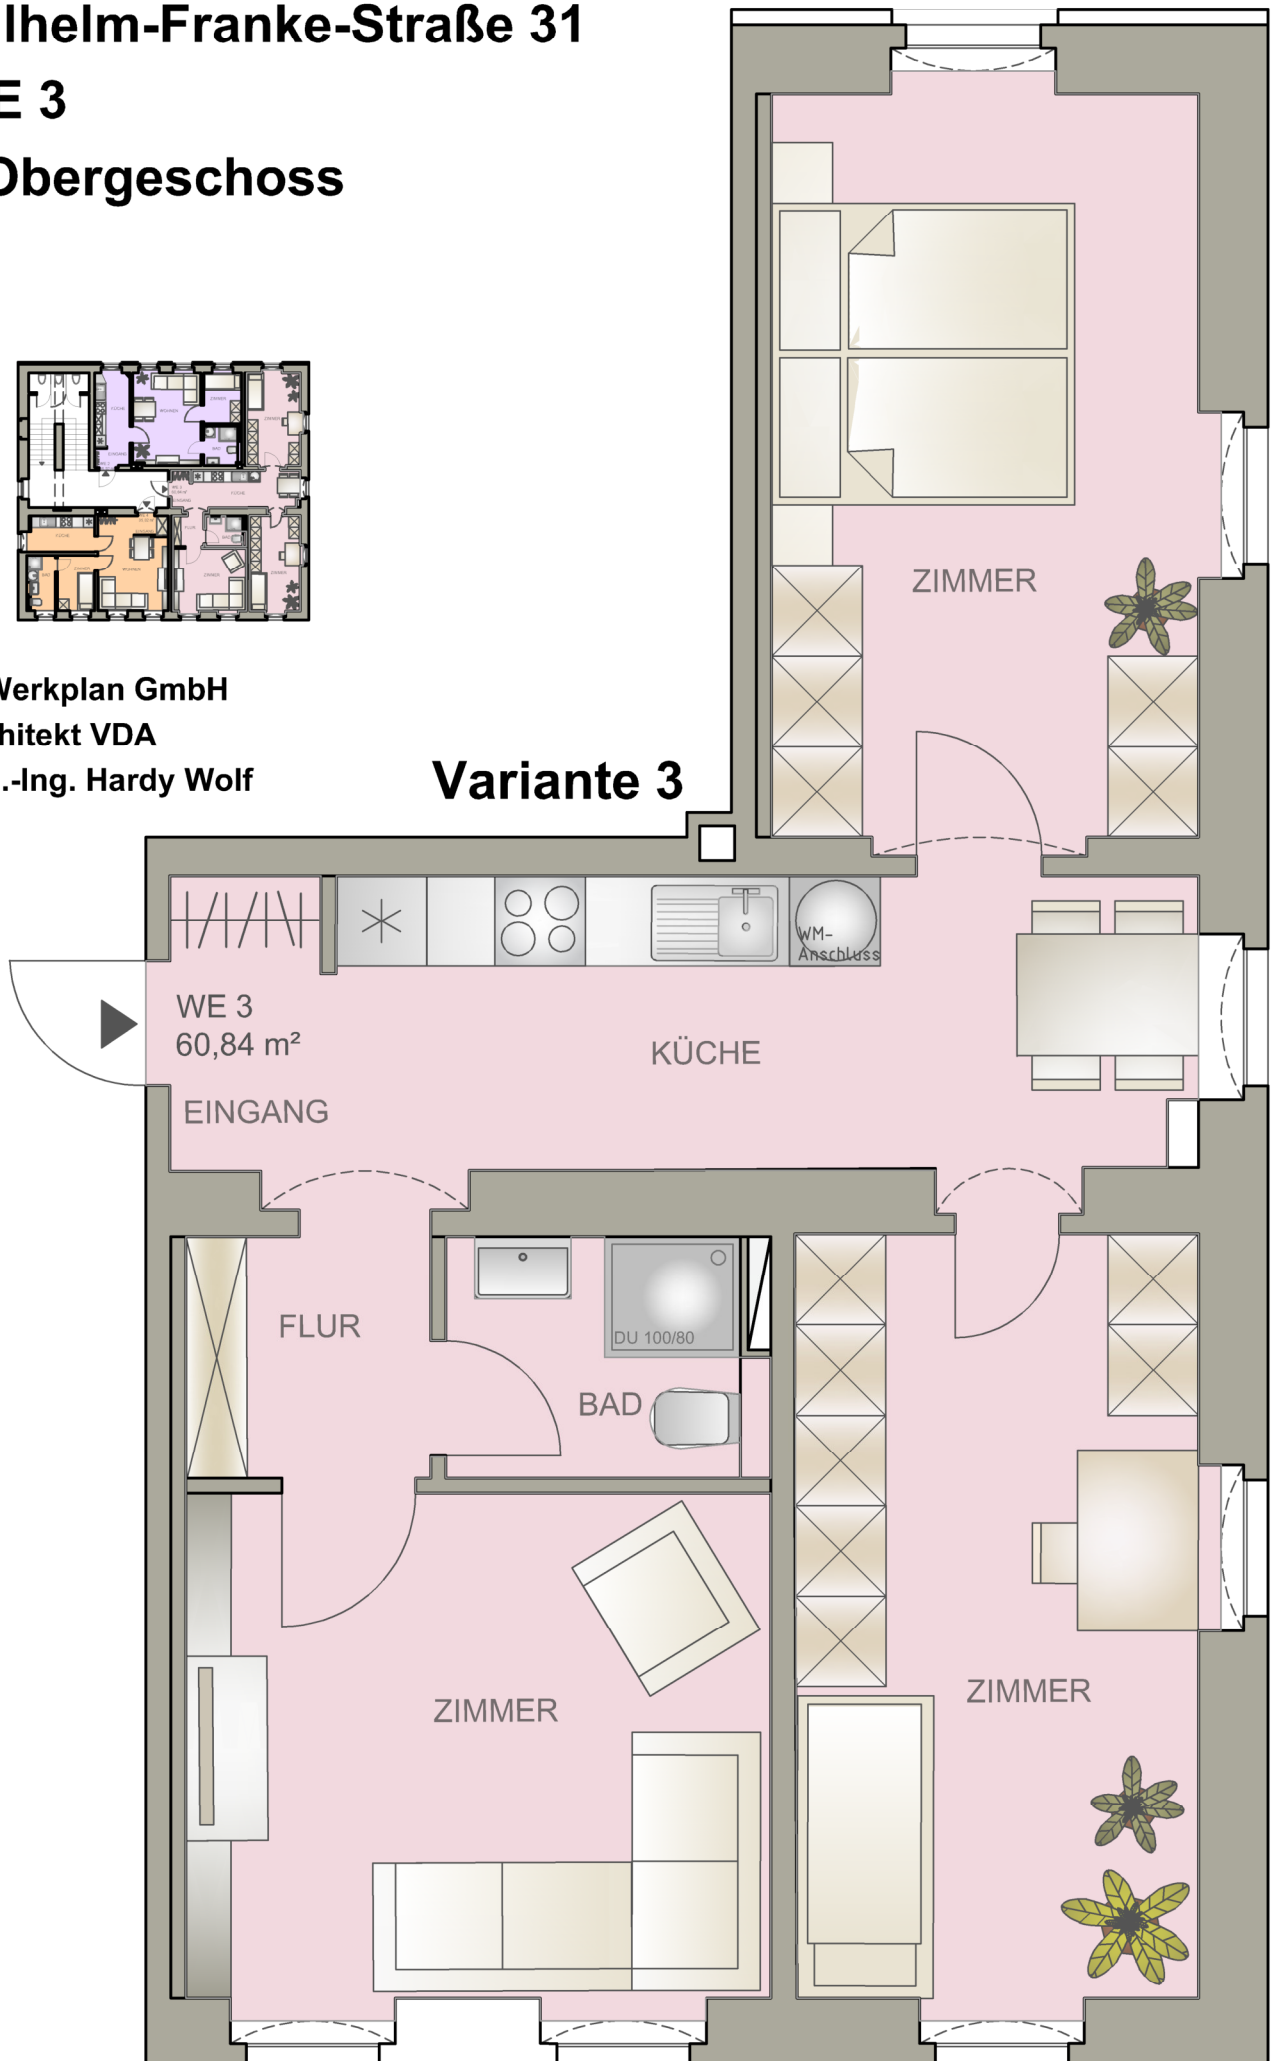

13.03.2020

Maßstab 1:50 auf A4