


Wilhelm-Franke-Straße 31

WE 5

2. Obergeschoss

13.03.2020

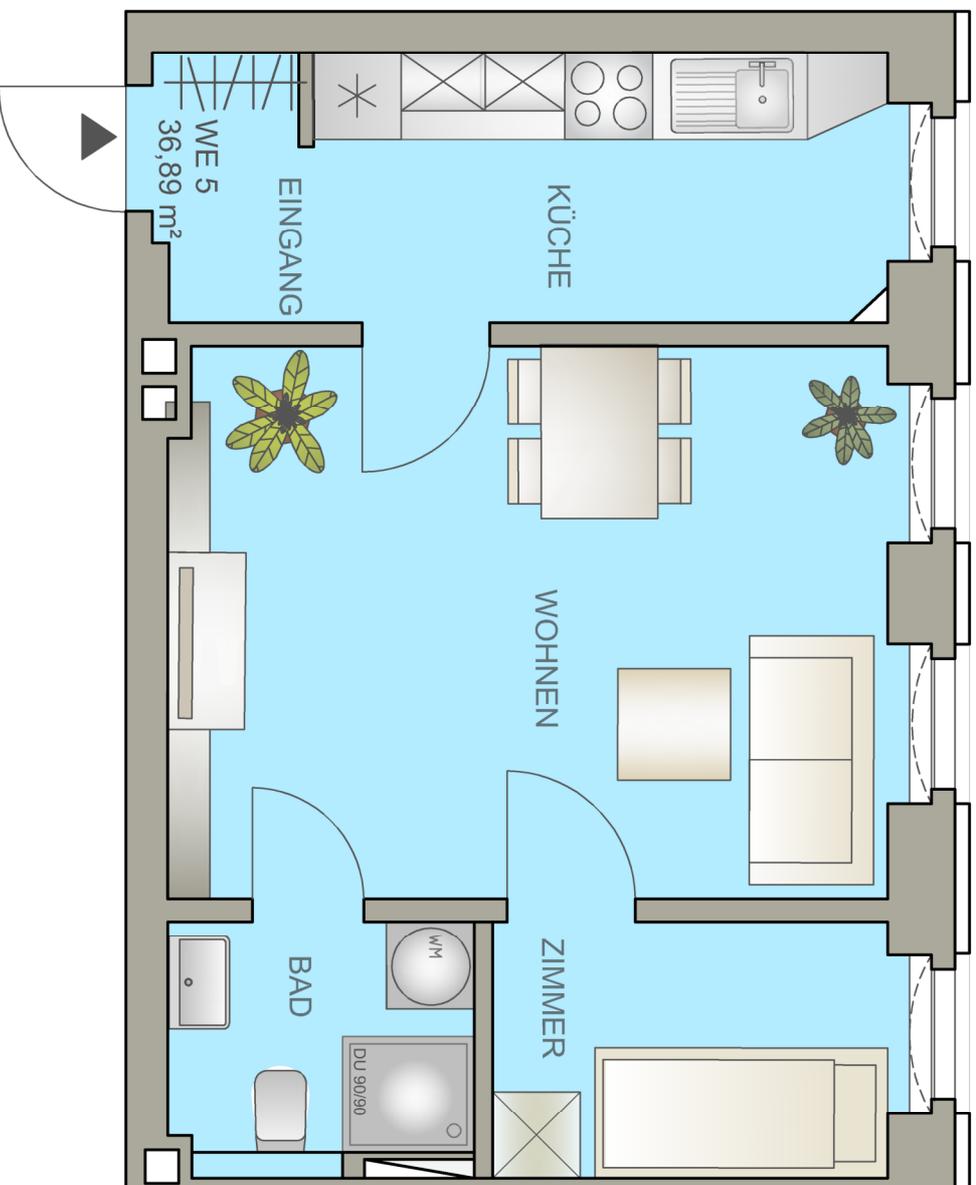

W.Werkplan GmbH
Architekt VDA
Dipl.-Ing. Hardy Wolf

Maßstab 1:50 auf A4