




Ostansicht

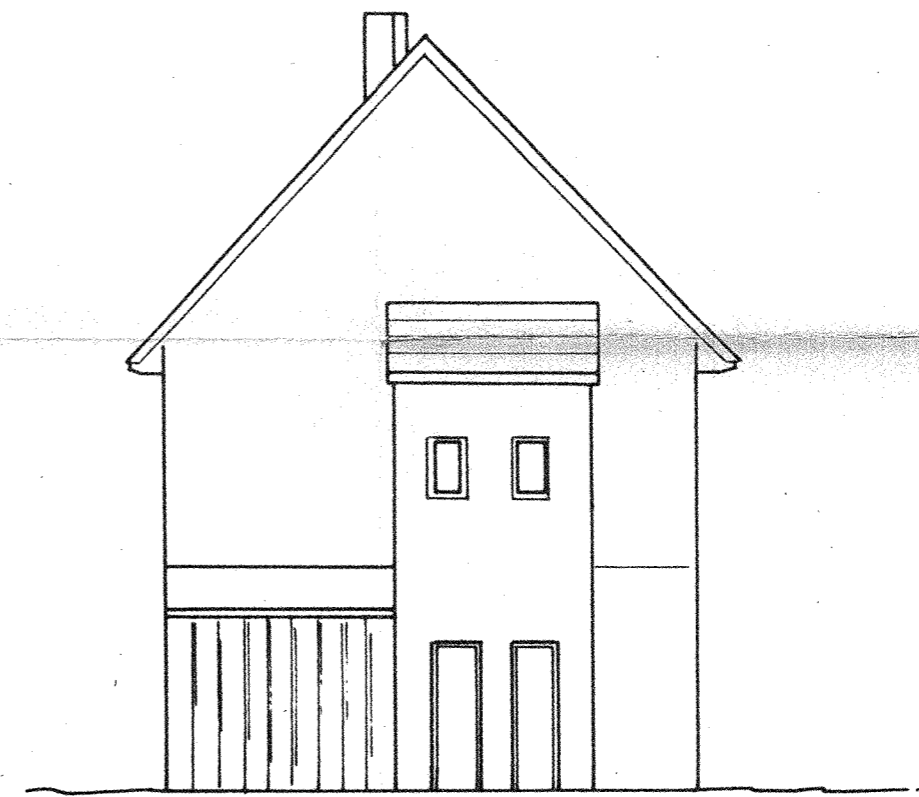

Nordansicht

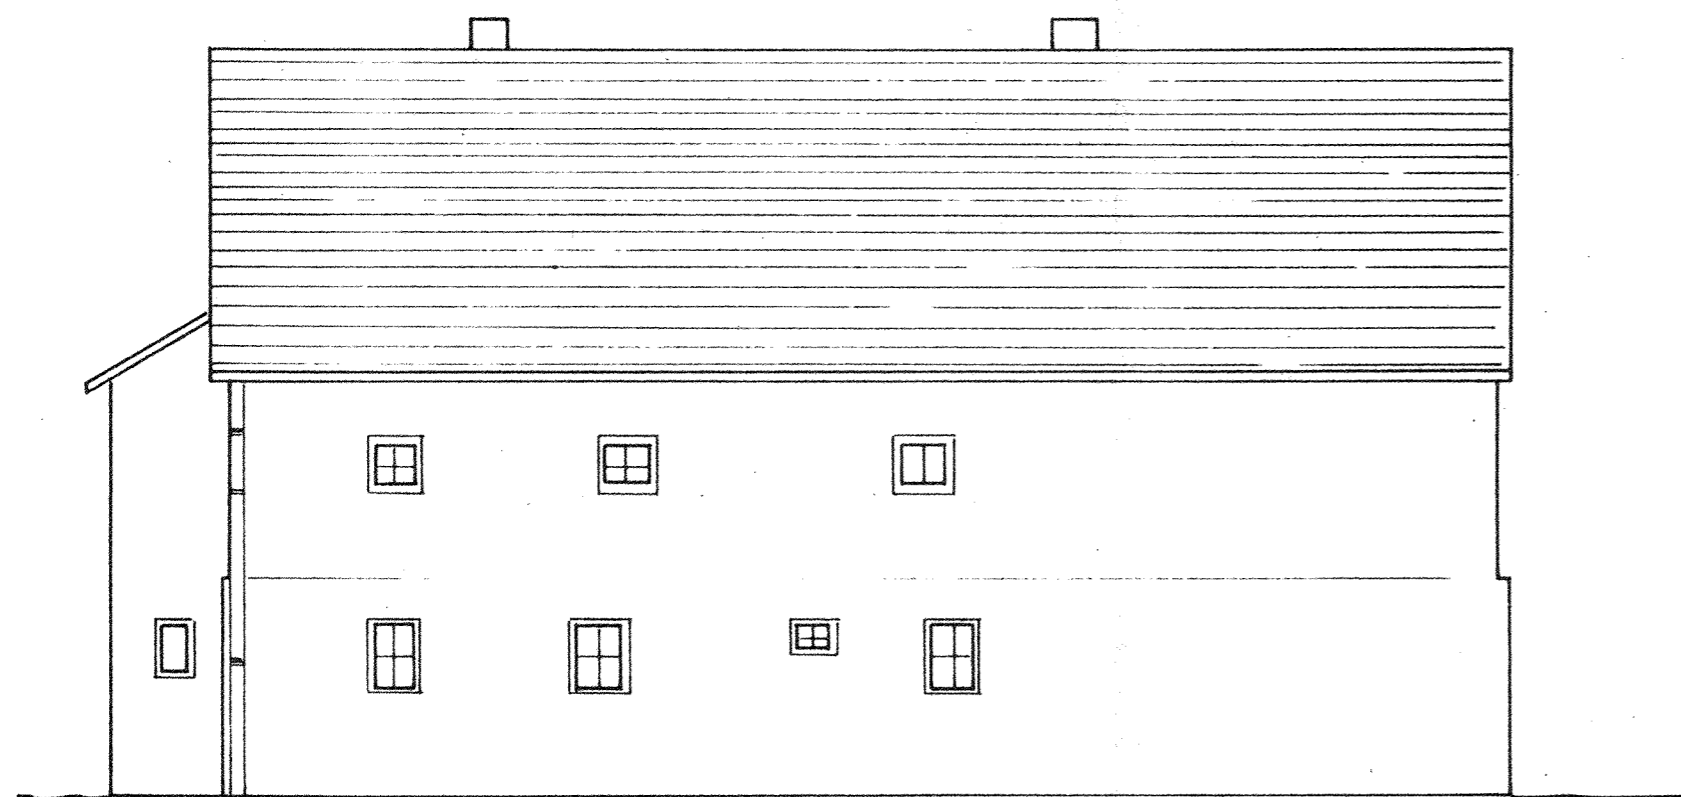

Westansicht

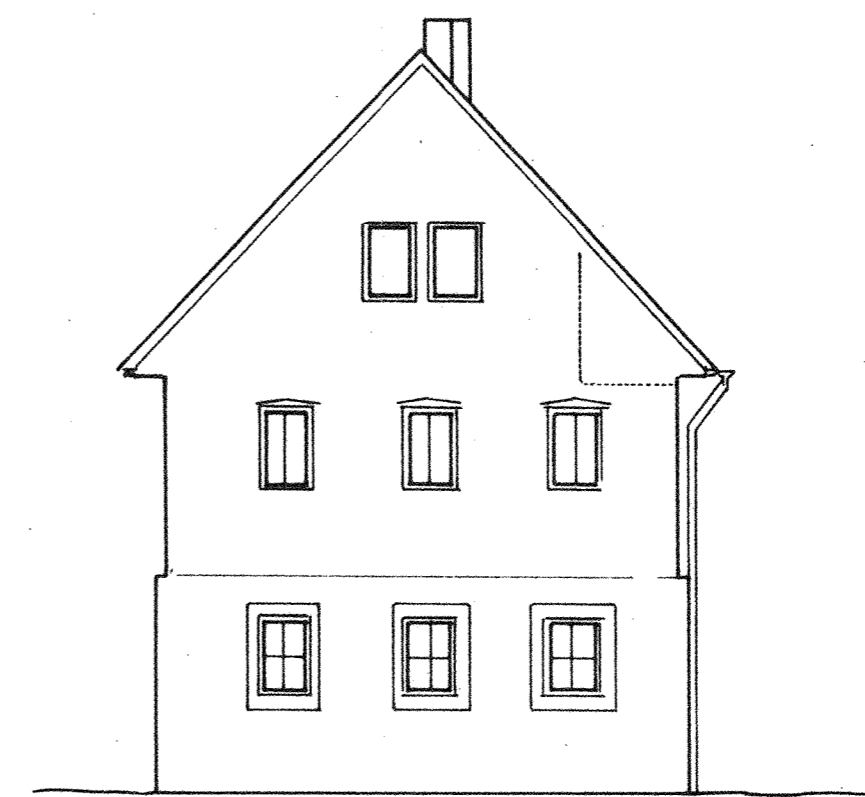

Südansicht

PLANUNGSGEMEINSCHAFT ARCHITEKTEN BUCK + REX					
Waltbergstraße 6, 01326 Dresden, Telefon/Fax (0351) 37 40 912 od. 33 910					
Objekt	Wohnsiedlung in Meißen Altzaschendorf				
Blattbezeichnung	Additives Aufmaß - Altzaschendorf 17				
	<b>Ansichten</b>				
Leistungsphase	Objekt/Vertrag	Bearbeiter	Datum	Maßstab	Blatt Nr.
Additives Aufmaß	Rex	Ch Dalcolmo	12.08.94	1:100	07