




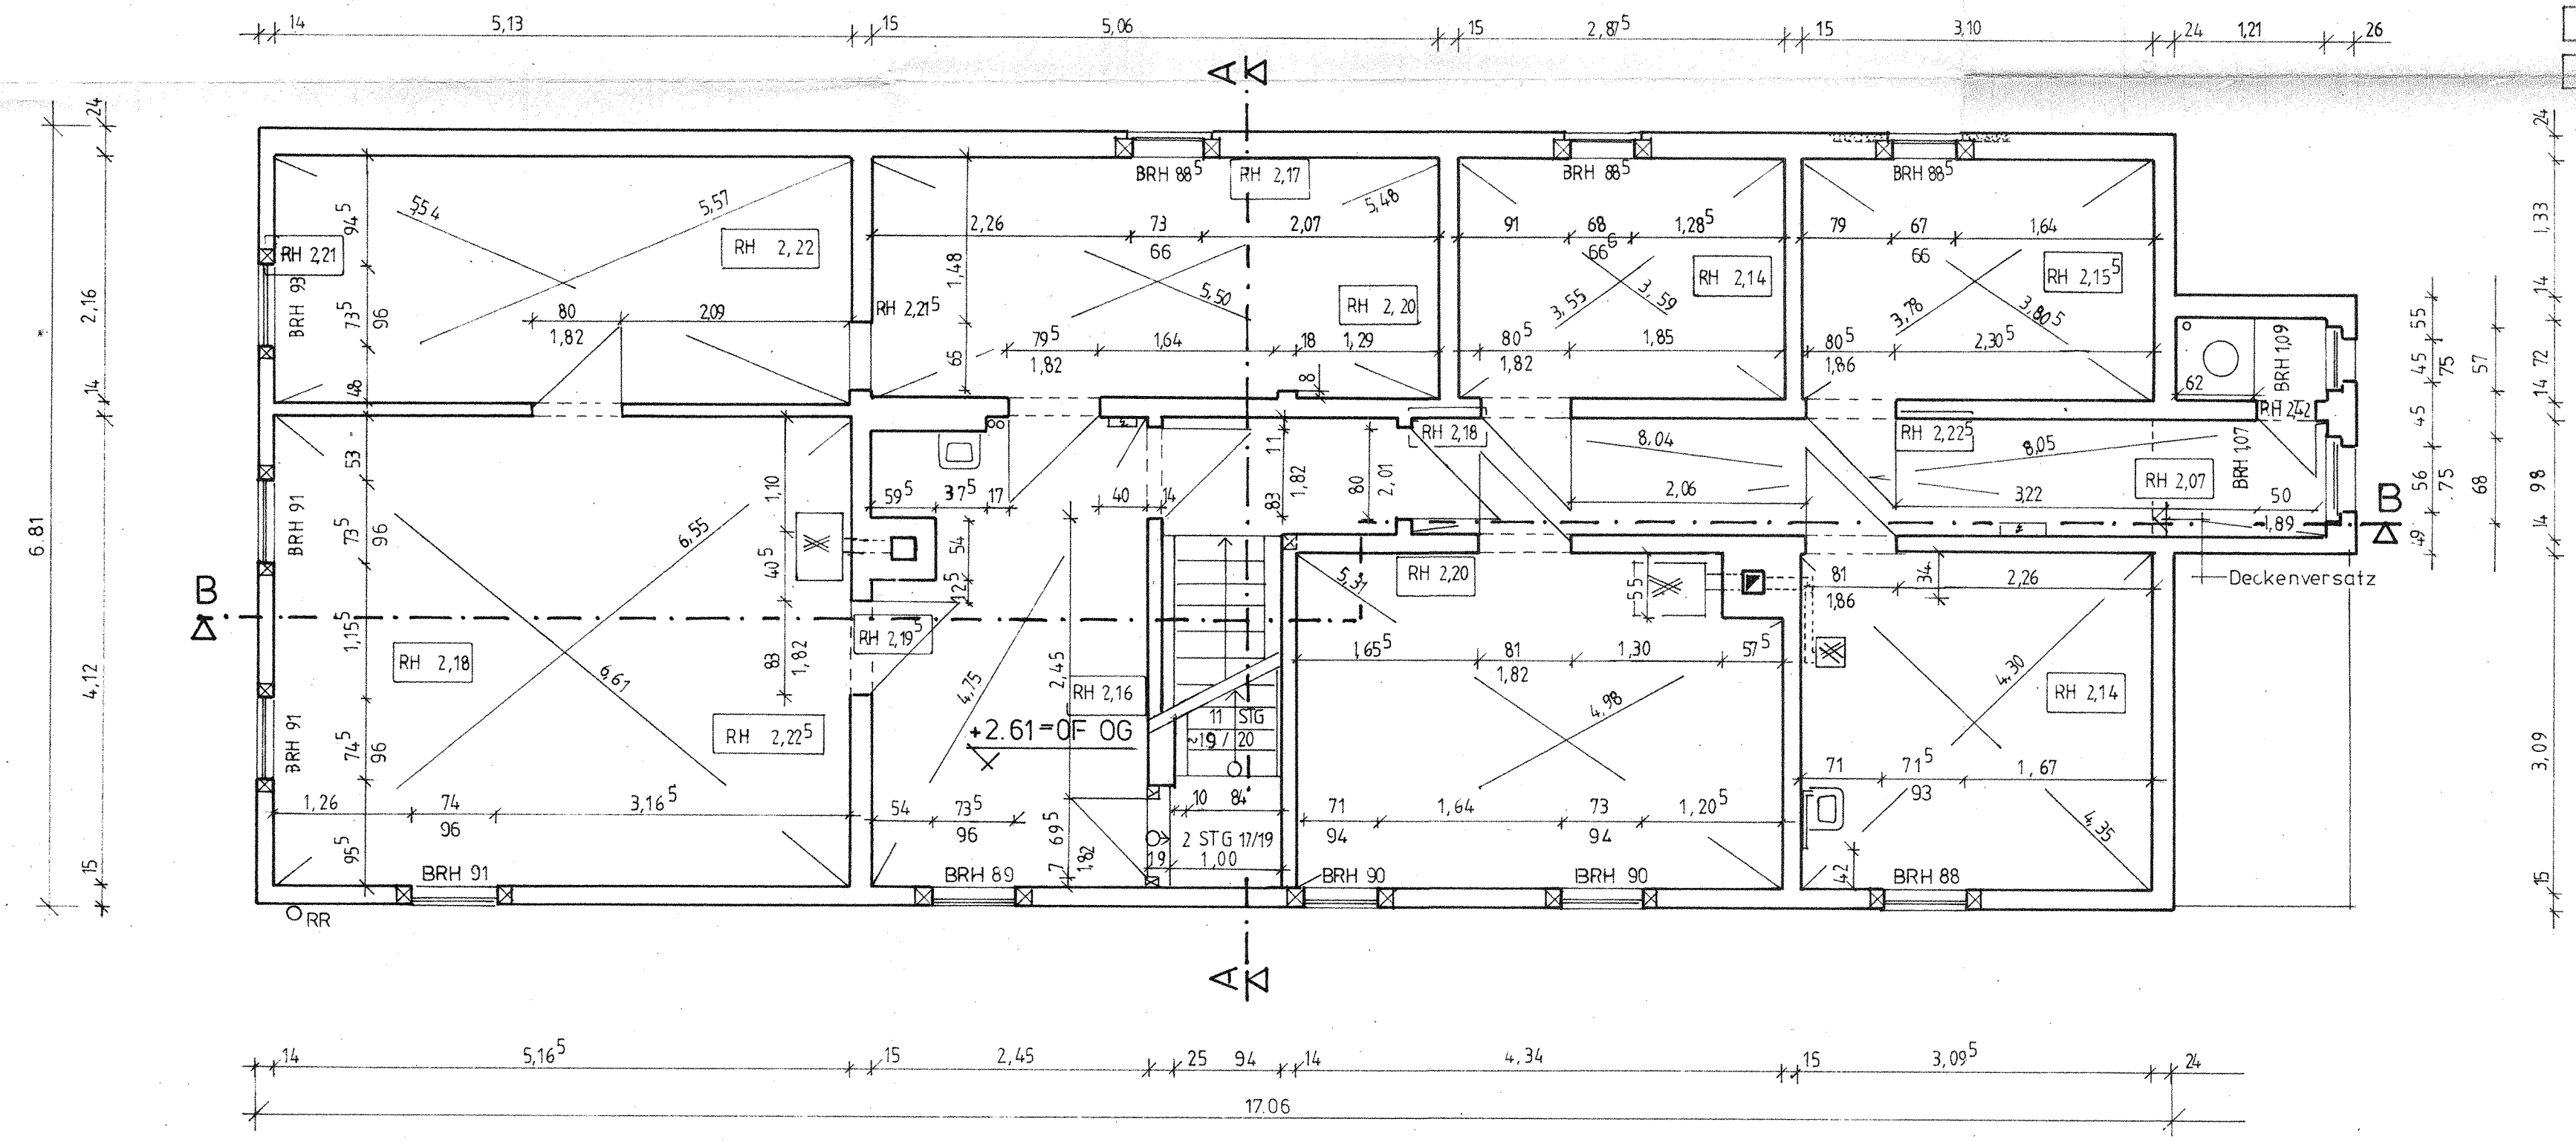
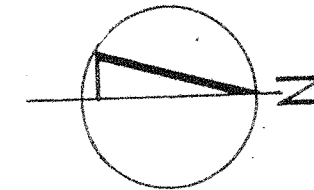


Legende

- +/- 0.00 = OFF- EG
- BRH Brüstungshöhe
- S Scheitelhöhe innere Fensterleibung
- St Stichhöhe innere Fensterleibung
-  Sandsteingewände
-  Verblendklinkergewände
- RR Regenrohr
- R Reinigungsöffnung - Schornstein

-  Elt - Verteilung
-  Kohleofen
-  Fachwerk



PLANUNGSGEMEINSCHAFT ARCHITEKTEN BUCK + REX Valttenbergstraße 6, 01326 Dresden, Telefon/Fax (0351) 37 40 912 od. 36 910					
Objekt	Wohnsiedlung in Meißen Altzaschendorf Additives Aufmaß - Altzaschendorf 17				
Blattbezeichnung	Grundriß Obergeschoß				
Leistungsphase	Objektverm.	Bearbeiter	Datum	Maßstab	Blatt Nr.
Additives Aufmaß	Rex	Ch. Dalcolmo	12.08.94	1 : 50	03